




PLANOS ARQUITECTÓNICOS

- **PROVINCIA:** HATO MAYOR
- **MUNICIPIO:** SABANA DE LA MAR
- **TIPO DE OBRA:** CONSTRUCCION DE PARQUE MUNICIPAL
- **UBICACION:** AV. DIEGO DE LIRA, ESQ. CALLE PILAR
- **COLABORADORES:**
 - ING. RICHARD CABRERA
 - TEC. FELIPE REYES





LIGA MUNICIPAL DOMINICANA
ASESORÍA Y CONSTRUCCIONES
MUNICIPALES

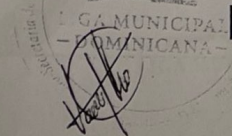

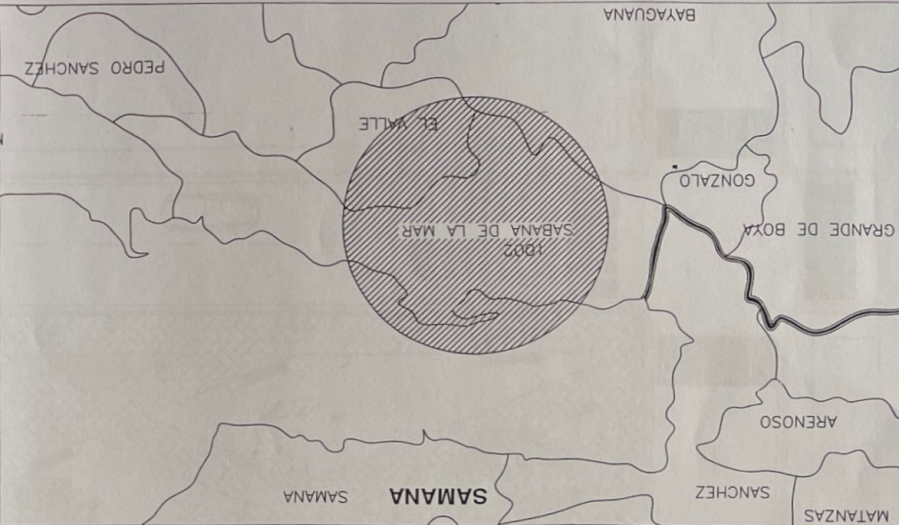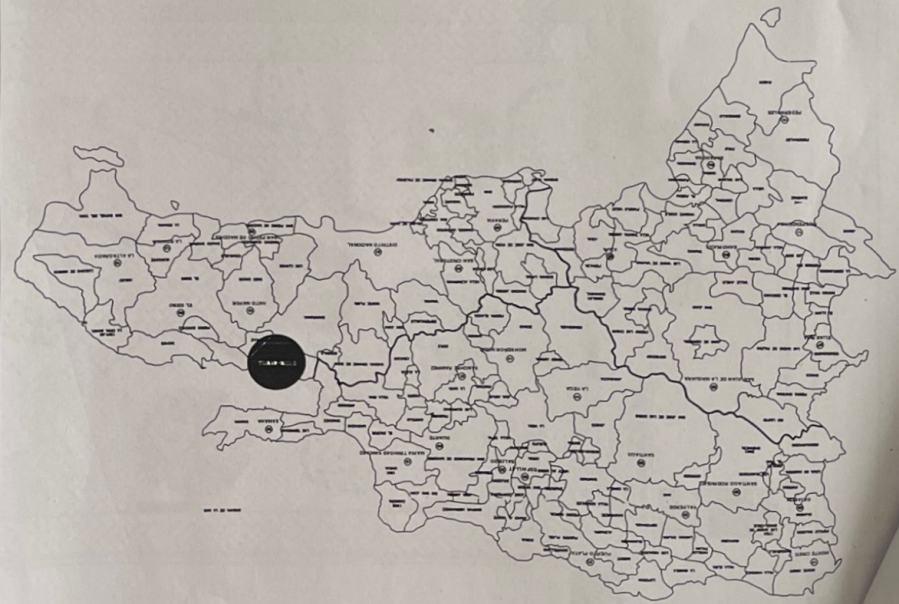

LOCALIZACION Y UBICACION

Esc. S.E.

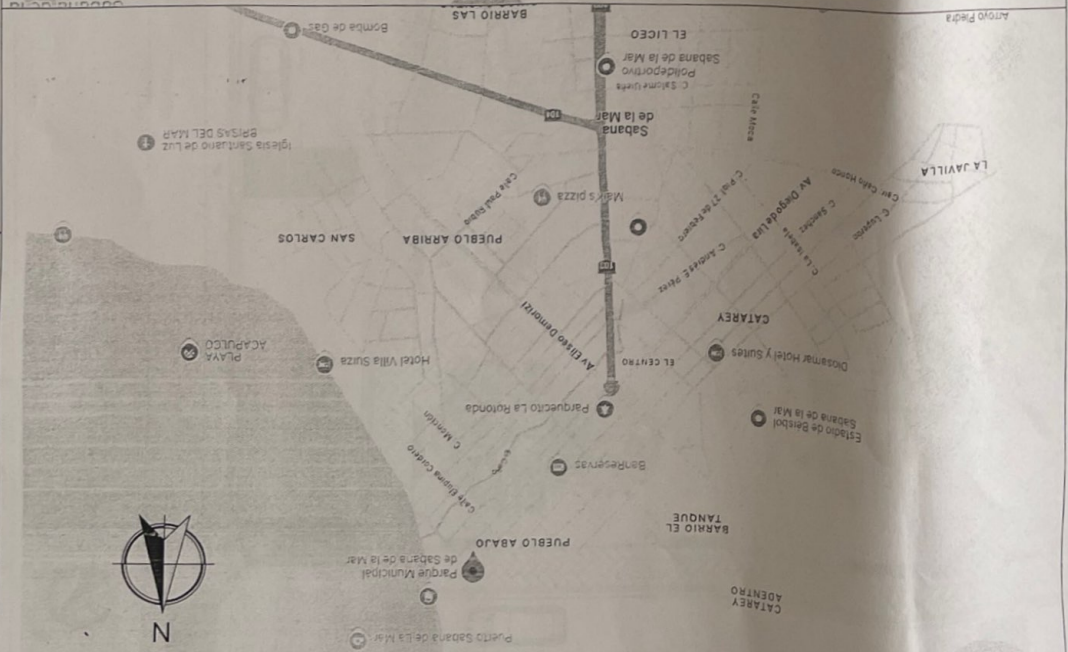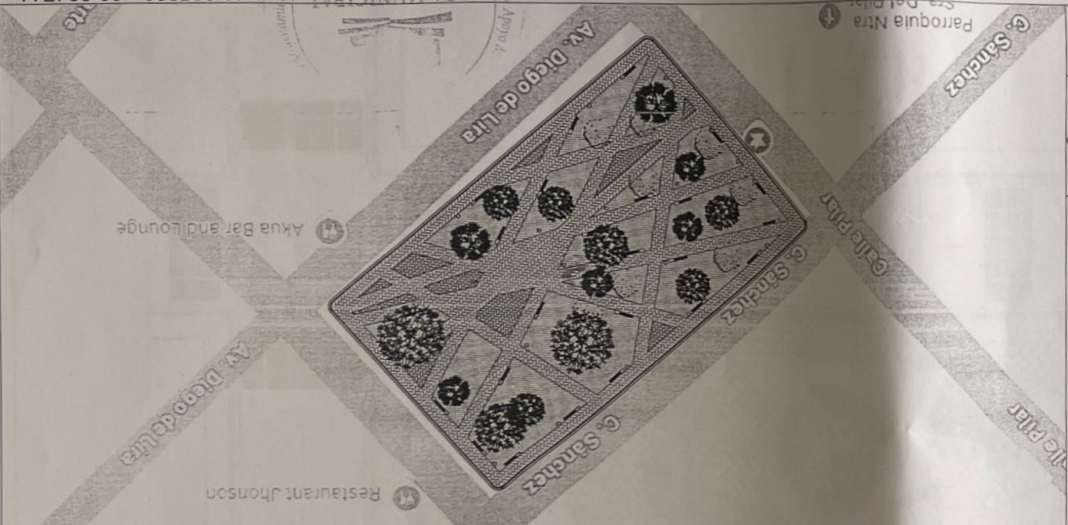

PROYECTO: PARQUE MUNICIPAL
PROVINCIA HATO MAYOR, MUNICIPIO SABANA DE LA MAR

LIGA MUNICIPAL DOMINICANA

PROYECTO: PARQUE MUNICIPAL
PROVINCIA HATO MAYOR, MUNICIPIO SABANA DE LA MAR




FECHA: 5 MARZO 2025

1

6


LIGA MUNICIPAL DOMINICANA

PROYECTO: PARQUE MUNICIPAL
PROVINCIA HATO MAYOR, MUNICIPIO SABANA DE LA MAR

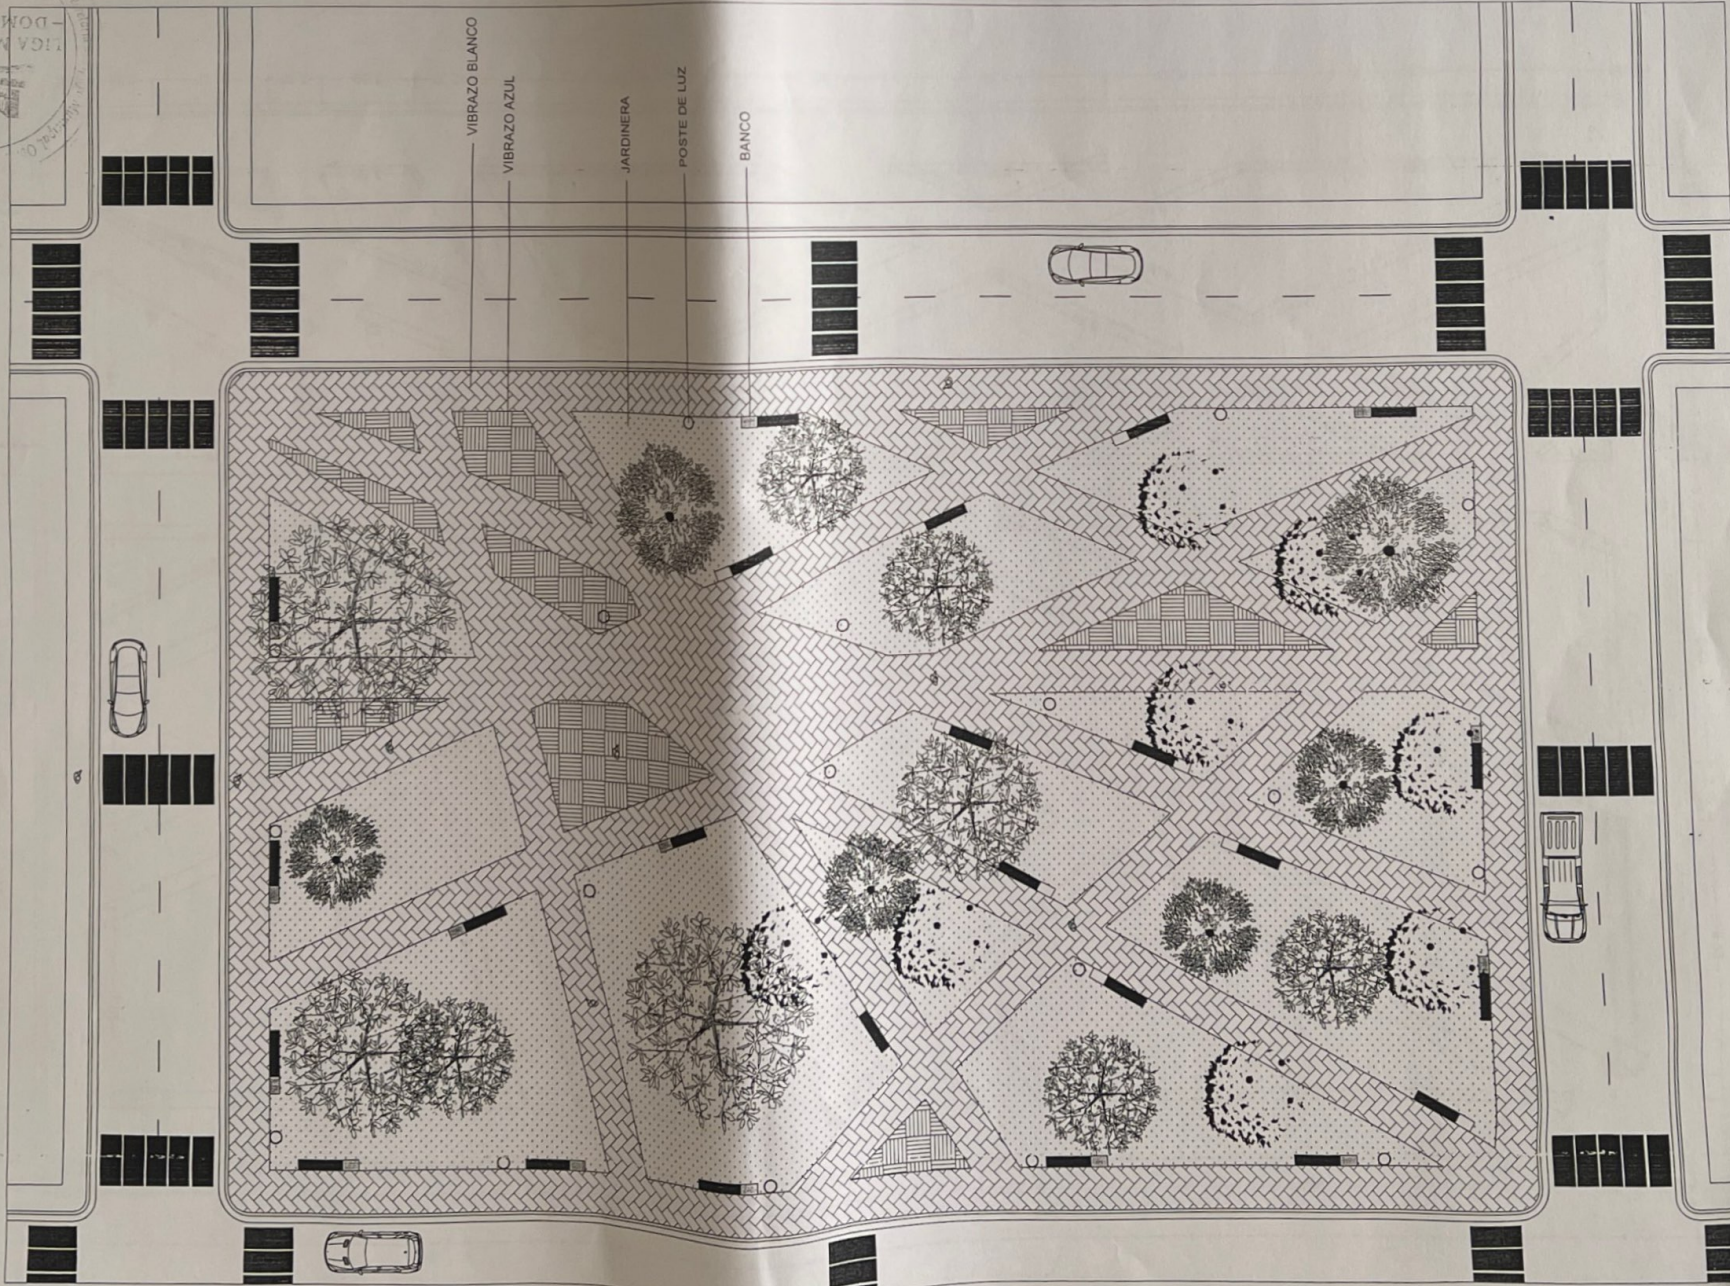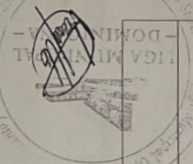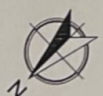

PROYECTO:	PARQUE MUNICIPAL
UBICACION:	PROVINCIA HATO MAYOR, MUNICIPIO SABANA DE LA MAR
DISTRITO:	
ELABORADO POR:	DEPARTAMENTO DE CONSTRUCCIONES MUNICIPALES
OBJETIVO:	CONSTRUCCION DE OBRAS DE INFRAESTRUCTURA Y RECONSTRUCCION DE OBRAS DE INFRAESTRUCTURA
ENCARGADO DE OBRAS:	ING. NELSON PEREZ
ENCARGADO DE CLASIFICACIONES:	ING. NELSON PEREZ
REVISADO POR:	ING. NELSON PEREZ
FECHA:	5 MARZO 2025

PLANTA DIMENSIONADA
Esc. 1:200

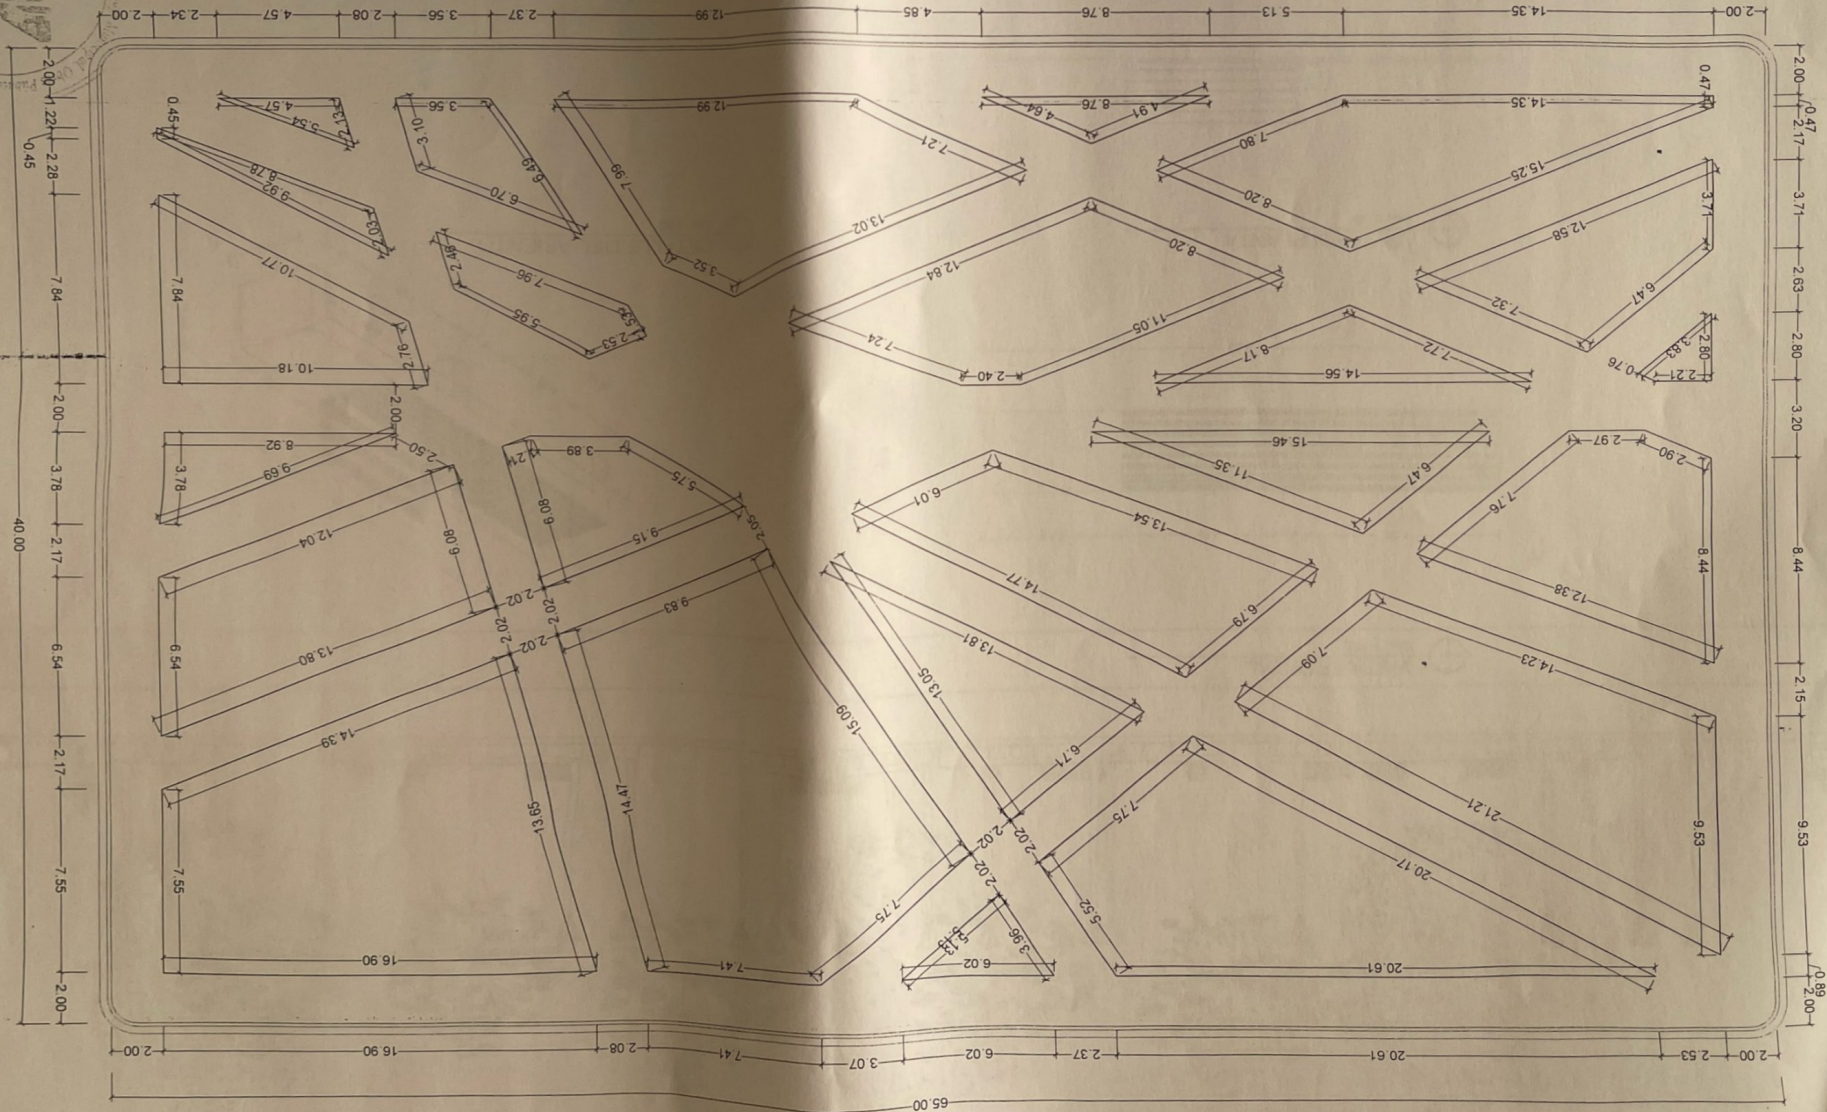

LIGA MUNICIPAL - DOMINICANA

LIGA MUNICIPAL DOMINICANA

PROYECTO: PARQUE MUNICIPAL
PROVINCIA HATO MAYOR, MUNICIPIO SABANA DE LA MAR


LIGA MUNICIPAL - DOMINICANA



PROYECTO: PARQUE MUNICIPAL
MUNICIPIO: SABANA DE LA MAR
UBICACION:
U. SABANA DE LA MAR

ELABORADO POR:
DEPARTAMENTO DE
CONSTRUCCIONES MUNICIPALES

OBJETIVO:
CONSTRUCCION DE

CONSTRUCCION DE OBRA Y RECONSTRUCCION
MUNICIPIO: SABANA DE LA MAR

ENCARGADO DE CLASIFICACIONES:




FECHA:
5 MARZO 2025

6

4























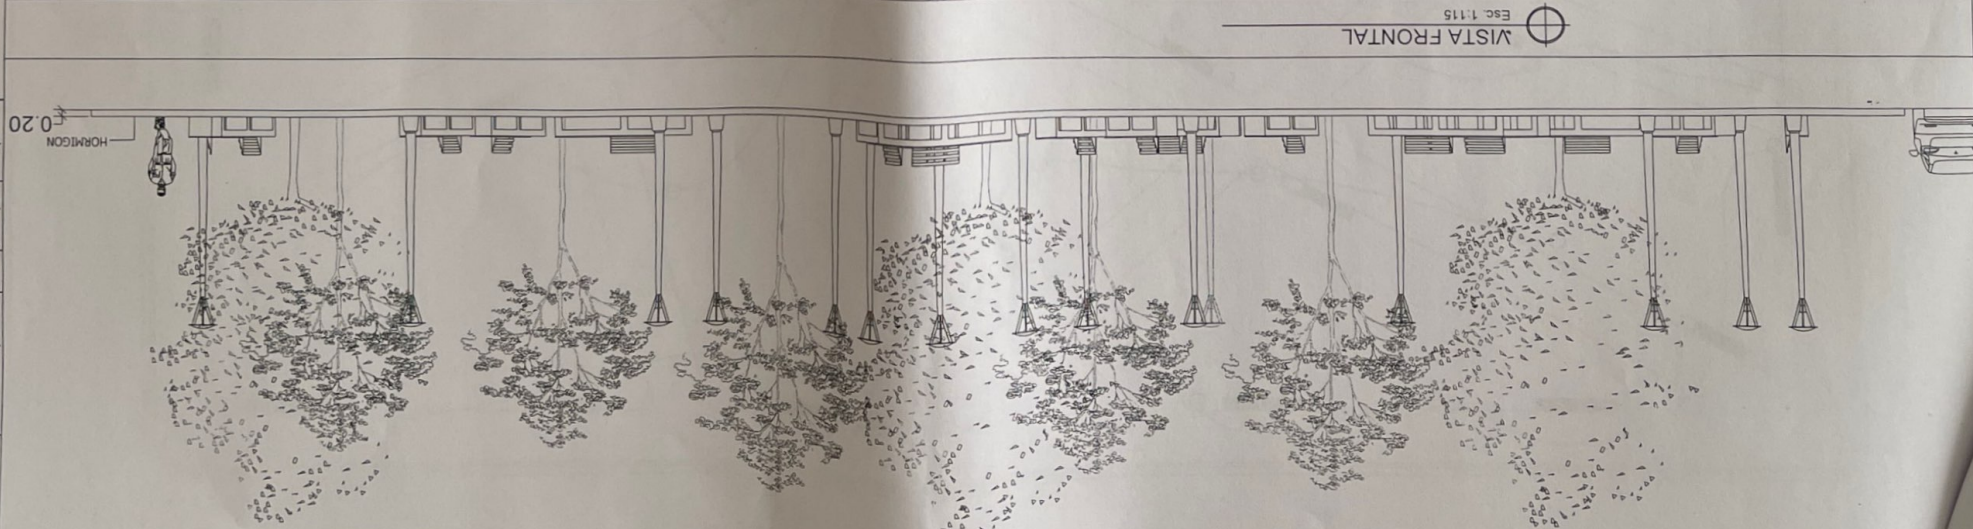

VISTA FRONTAL
Esc. 1:115

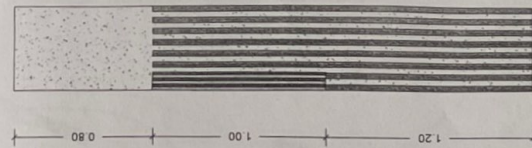


VISTA EN PLANTA
Esc. 1:30

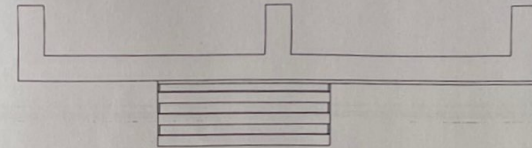


VISTA FRONTAL
Esc. 1:30



DETALLE DEL ASIENTO
Esc. 1:30

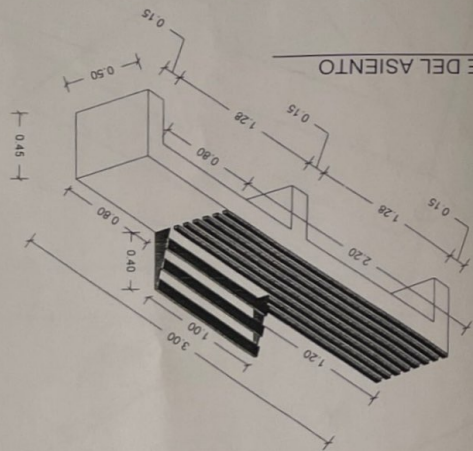

VISTA LATERAL
Esc. 1:30

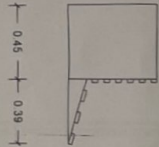


LIGA MUNICIPAL DOMINICANA

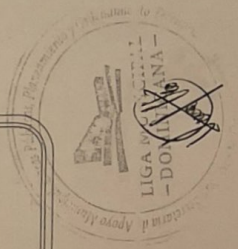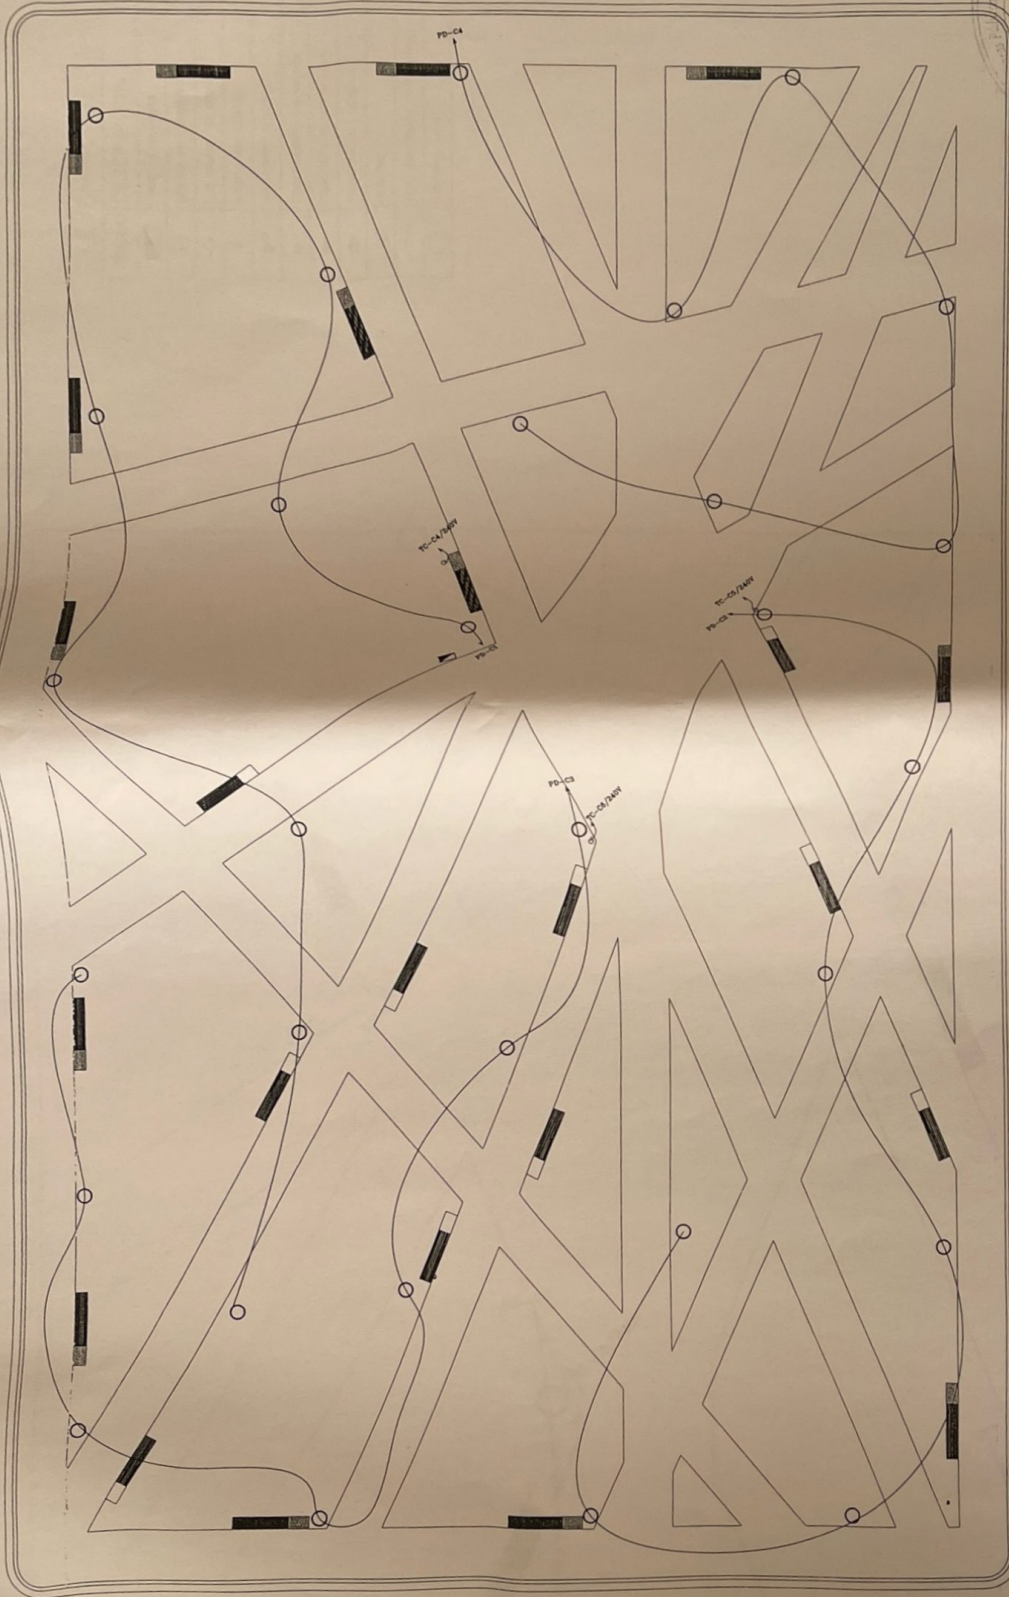

PLANO ELECTRICO DE LUMINARIAS
Esc. 1:200



SIGNO	DESCRIPCION
	PANEL DE BREAKERS
	MODULO DE CONTADOR
	LUZ CENTRAL DE TECHO
	INTERRUPTOR SENCILLO
	INTERRUPTOR DOBLE
	TOMACORRIENTE 110 VOLIOS
	TOMACORRIENTE 220 VOLIOS
	TOMACORRIENTE ESPECIAL
	REGISTRO
	LINEA EMPOTRADA EN PISO/PARED
	LUMINARIA 150W

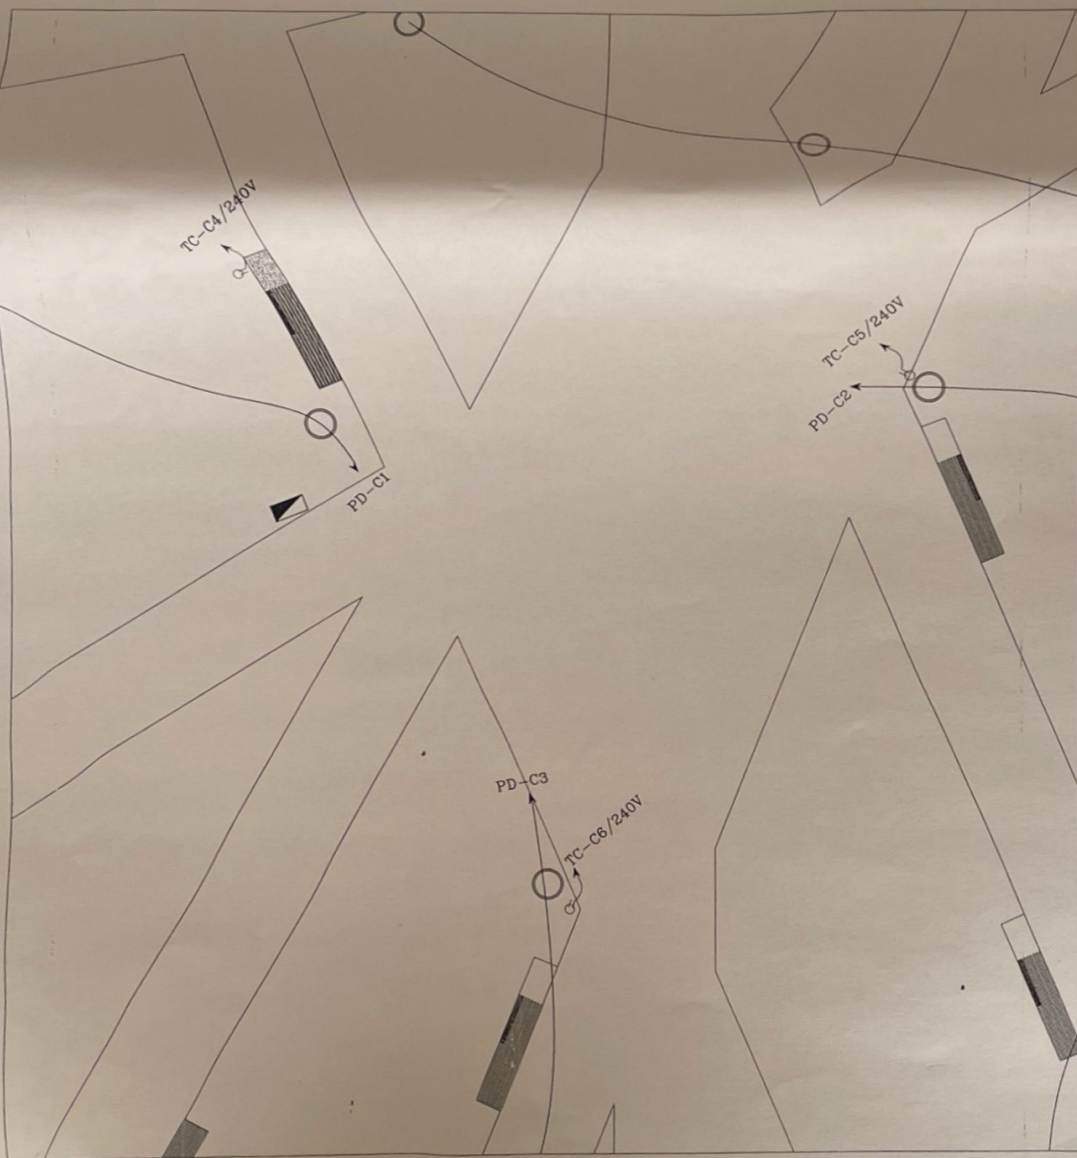

PLANO ELECTRICO TOMA CORRIENTE

Esc. 1:100